


Alameda del Tajo

Distribución de Estancias

Ronda Romántica-2020

- ARTESANIA
- AGROALIMENTARIA
- ORGANIZACIÓN
- OFFICE (FREGADERO, SERVICIO)
- TABERNA
- TABERNA HERMANDAD O ASOCIACIÓN
- VENTORRILLO
- VENTORRILLO HERMANDAD O ASOCIACIÓN

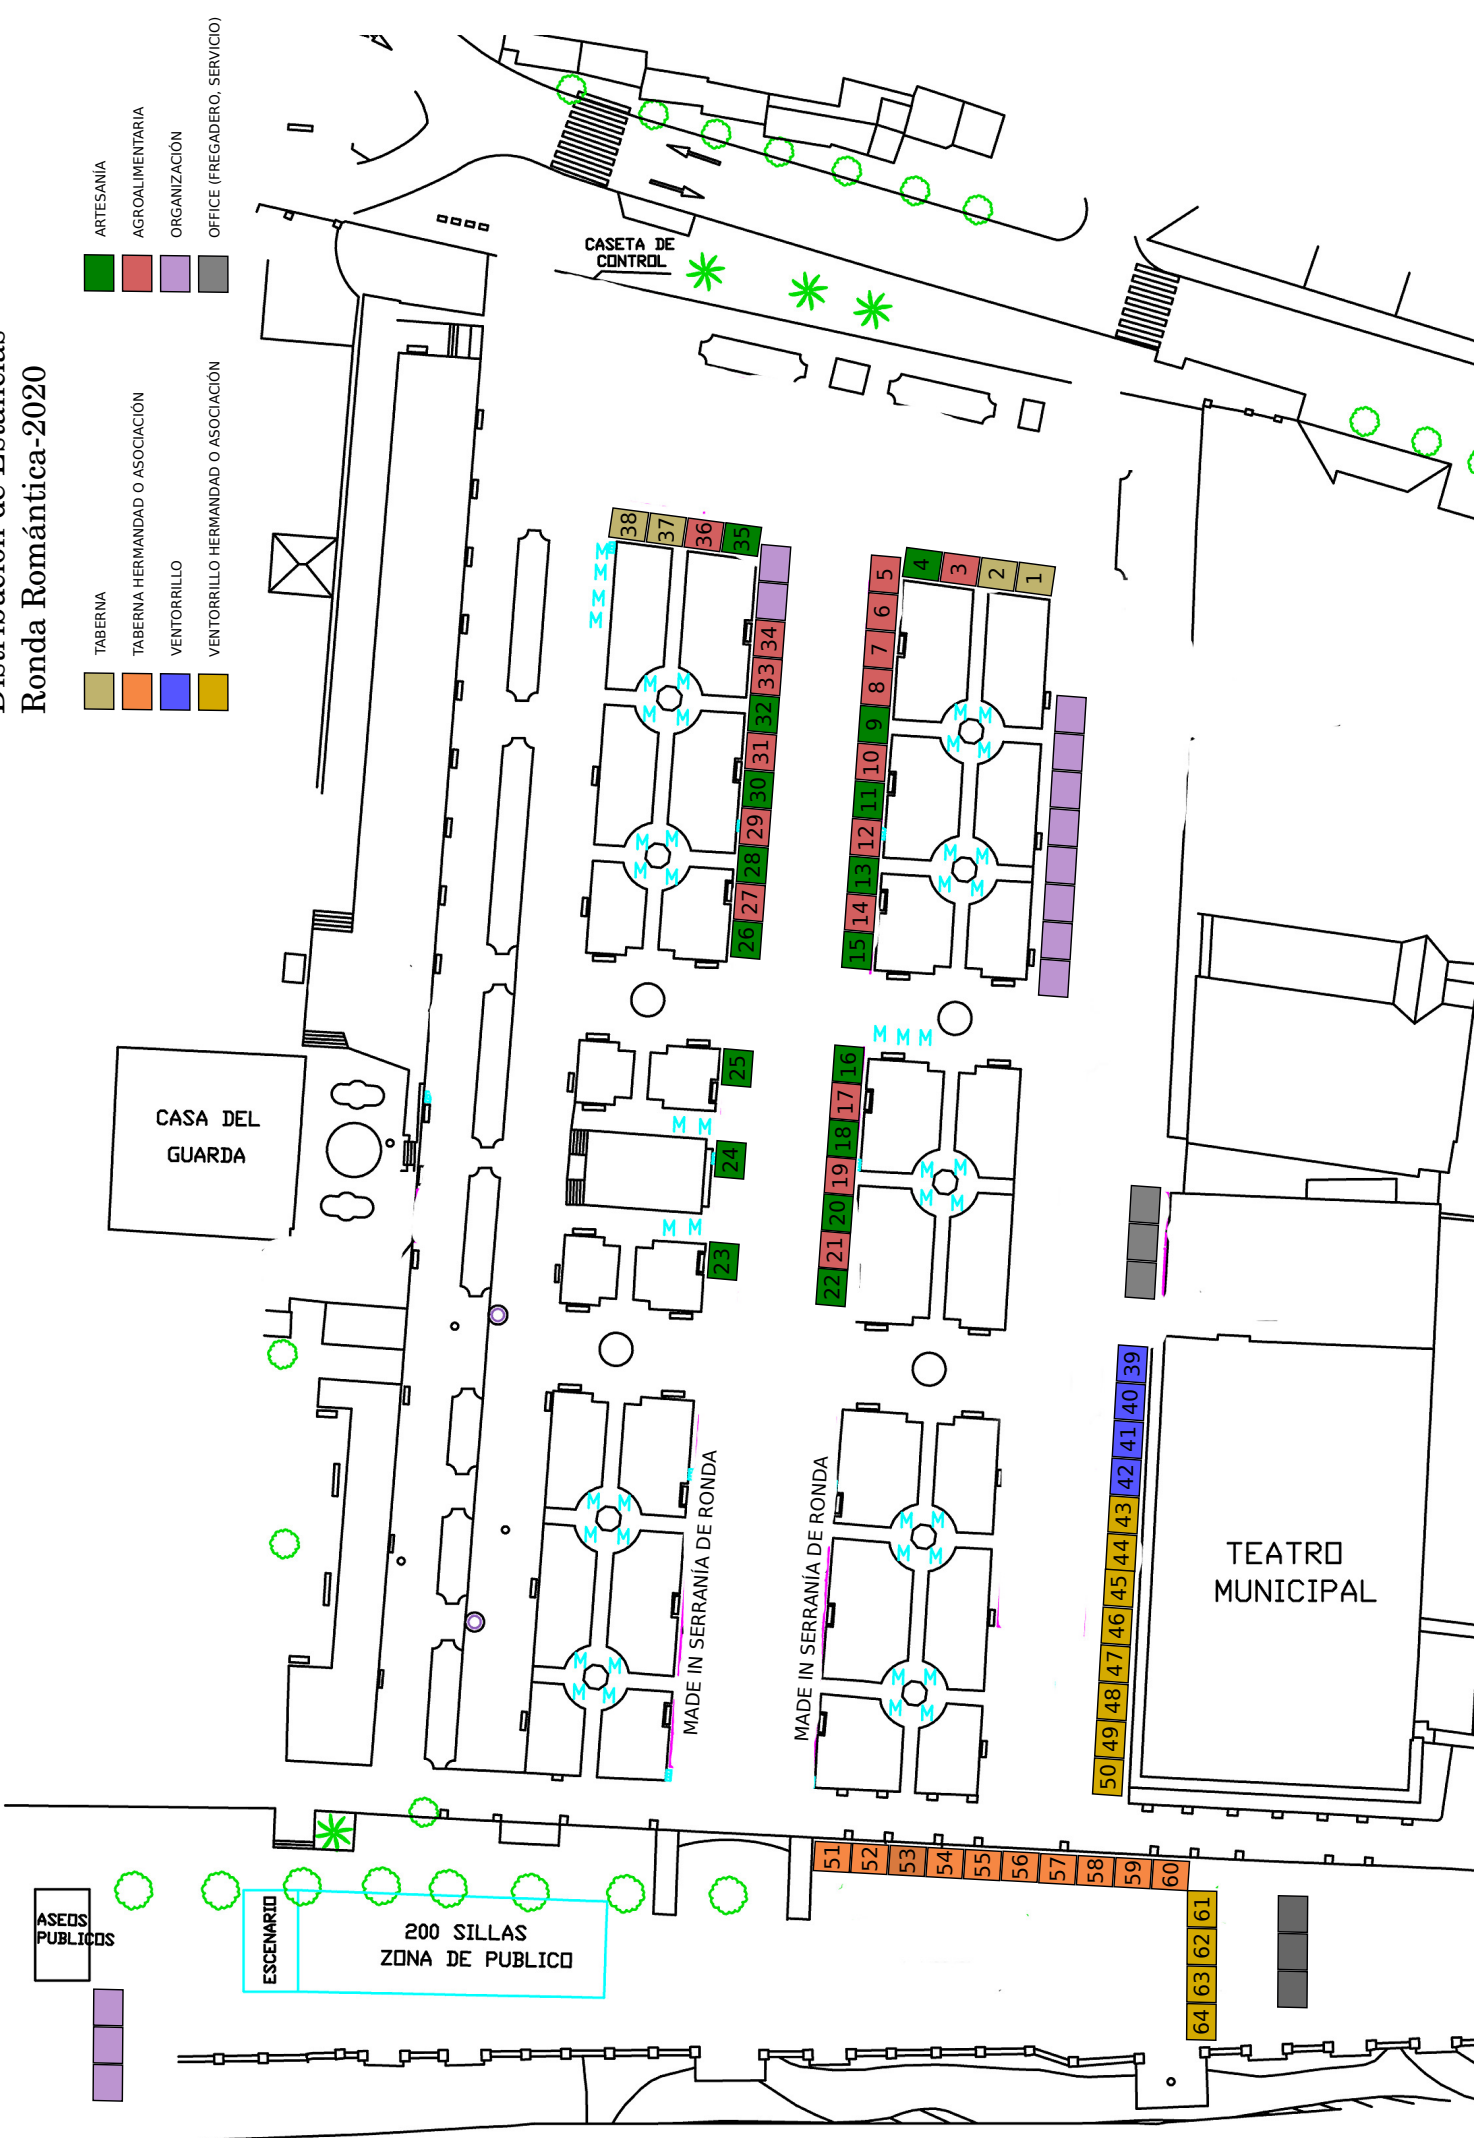

ASEOS PUBLICOS

ESCENARIO
200 SILLAS
ZONA DE PUBLICO

CASA DEL GUARDA

CASETA DE CONTROL

TEATRO MUNICIPAL

MADE IN SERRANIA DE RONDA

MADE IN SERRANIA DE RONDA